
ANEXO I

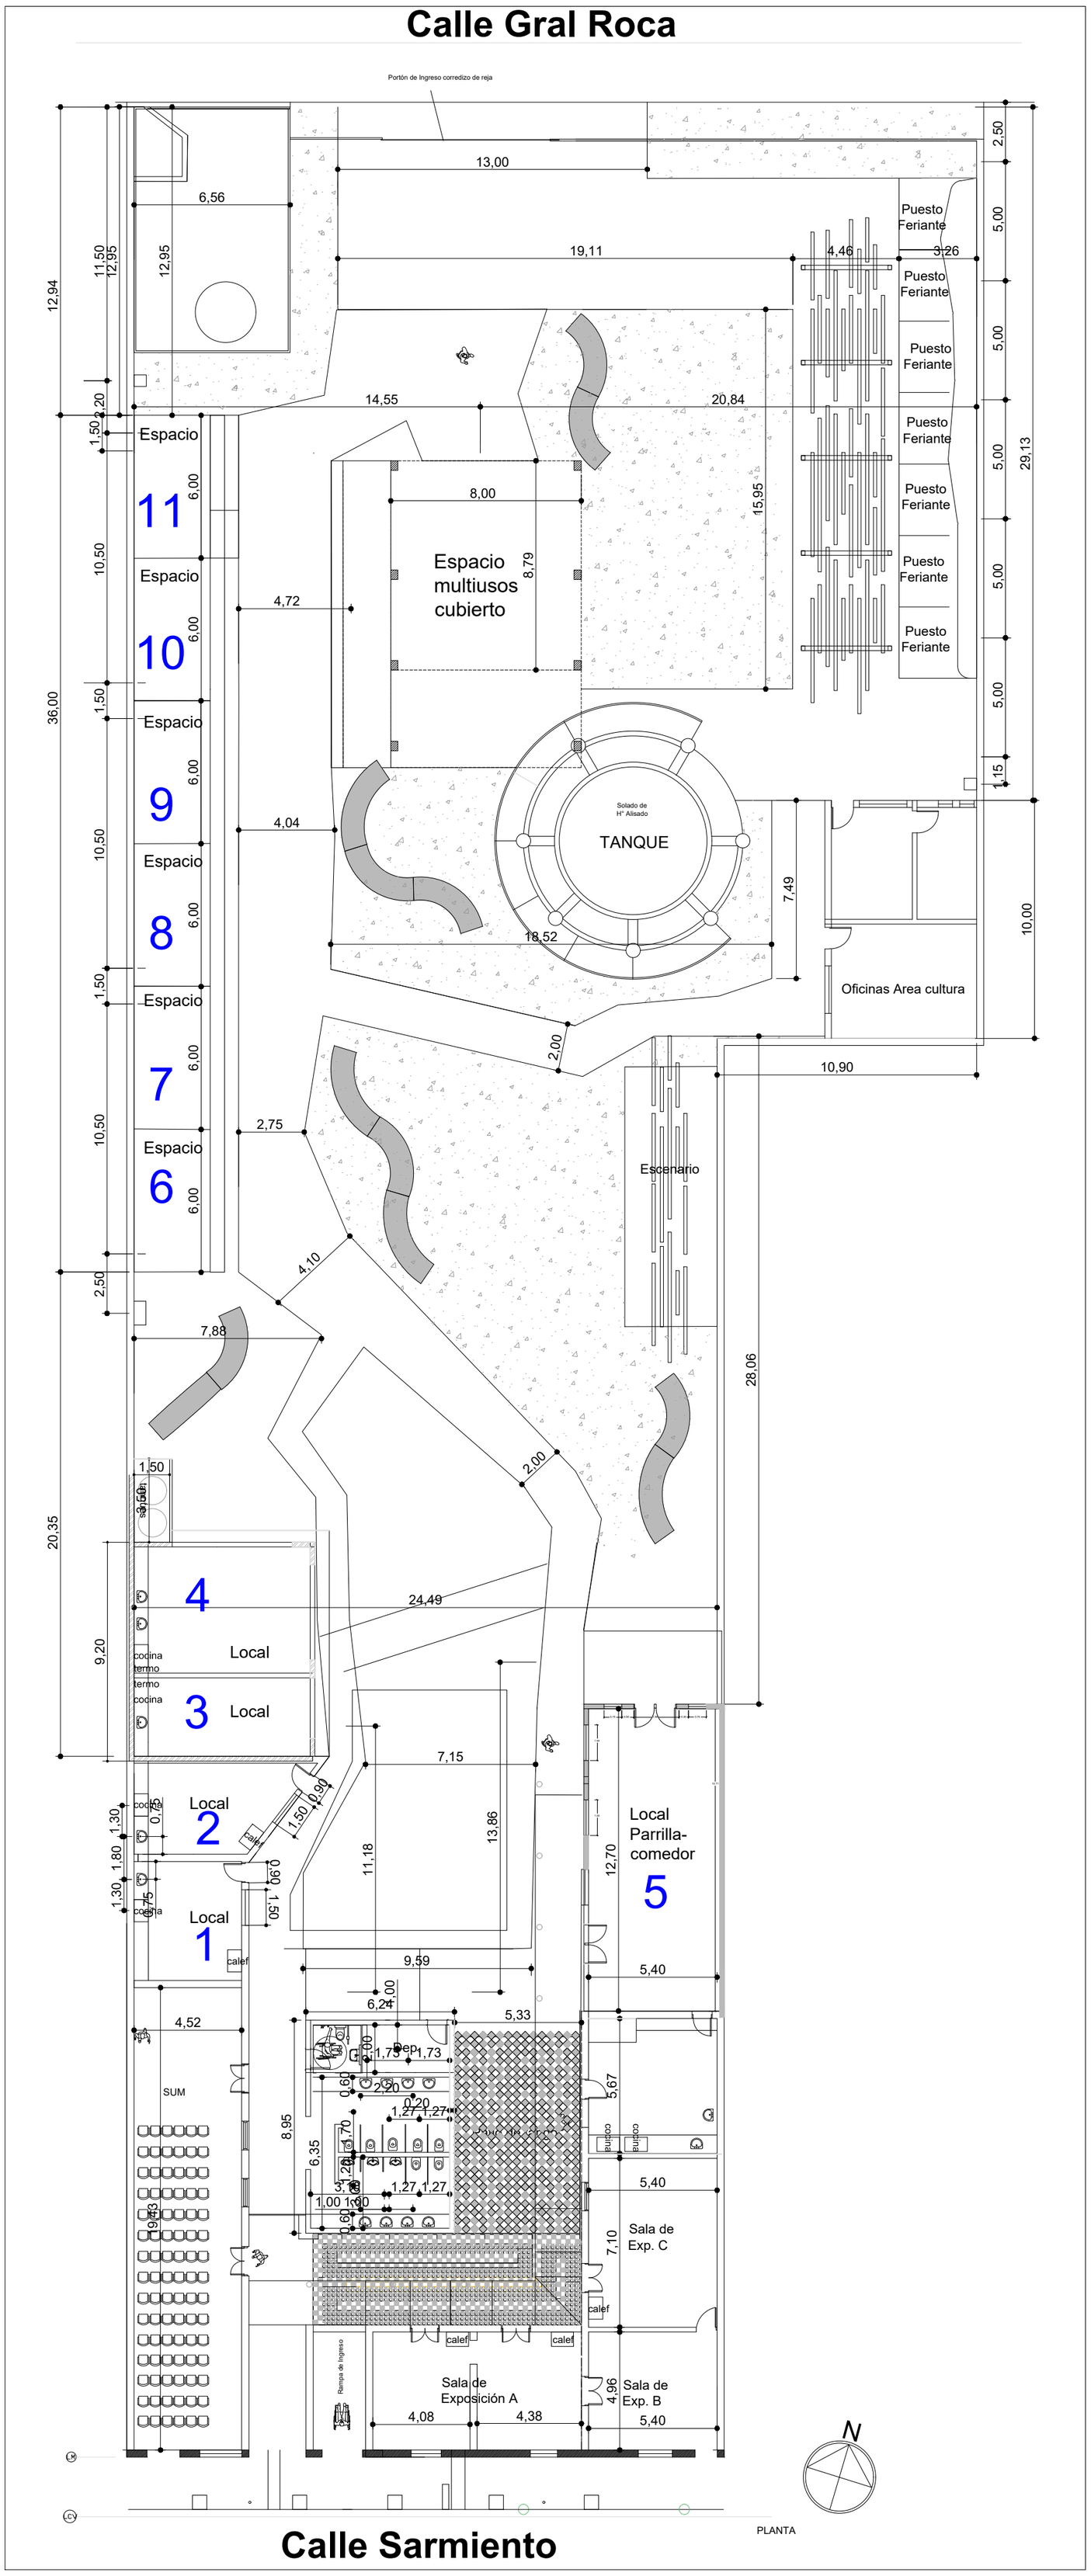

Referencias

1 Local 23m2
2 Local 23m2
3 Local 25m2
4 Local 40m2
5 Parrilla comedor
100m2 + 50m2
espacio semicubierto
exterior
6 Platea 21m2
7 Platea 21m2
8 Platea 21m2
9 Platea 21m2
10 Platea 21m2
11 Platea 21m2